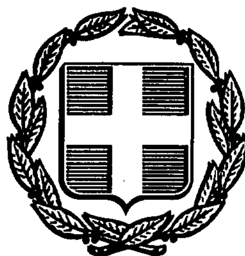



# ΕΦΗΜΕΡΙΣ ΤΗΣ ΚΥΒΕΡΝΗΣΕΩΣ
## ΤΗΣ ΕΛΛΗΝΙΚΗΣ ΔΗΜΟΚΡΑΤΙΑΣ

| ΑΘΗΝΑ 5 ΑΠΡΙΛΙΟΥ 1988 | ΤΕΥΧΟΣ ΤΕΤΑΡΤΟ | ΑΡΙΘΜΟΣ ΦΥΛΛΟΥ 282 |
|---|---|---|


## ΠΕΡΙΕΧΟΜΕΝΑ

### ΠΟΛΕΟΔΟΜΙΑ
### ΑΠΟΦΑΣΕΙΣ


Αναγνώριση διόδου στο σχέδιο πόλεως Πύργου (οδός Πολυτεχνείου) ως προϋπάρχουσα του έτους 1923 και χαρακτηρισμός της ως διατηρητέας ........ 1

Αναγνώριση διόδου στο σχέδιο πόλεως Πύργου ως προϋπάρχουσα του έτους 1923 και χαρακτηρισμός της ως διατηρητέας Ν. Ηλείας ........ 2

Καθορισμός ορίων και όρων και περιορισμών δόμησης του οικισμού Παλαιοχώρα του Νομού Ημαθίας ........ 3

Καθορισμός ορίων και όρων και περιορισμών δόμησης του οικισμού Νησελούδι του Νομού Ημαθίας ........ 4

Καθορισμός ορίων και όρων και περιορισμών δόμησης του οικισμού Λευκόπετρα του Νομού Ημαθίας ........ 5


## ΠΟΛΕΟΔΟΜΙΑ
### ΑΠΟΦΑΣΕΙΣ

Αριθ. 574 (1)

Αναγνώριση διόδου στο σχέδιο πόλεως Πύργου (οδός Πολυτεχνείου) ως προϋπάρχουσα του έτους 1923 και χαρακτηρισμός της ως διατηρητέας.

Η ΝΟΜΑΡΧΗΣ ΗΛΕΙΑΣ

Έχοντας υπόψη:

1. Τις διατάξεις:

α. Του άρθρου 20 και 29 του από 17.7.1923 Ν.Δ/τος «περί σχεδίων Πόλεων, Κωμών και Συνοικισμών του Κράτους», όπως τροποποιήθηκε και συμπληρώθηκε μεταγενέστερα.

β. Του Ν. 3200/55 «περί διοικητικής αποκεντρώσεως όπως έχει συμπληρωθεί μεταγενέστερα».

γ. Του 712/70 Β.Δ/τος «περί καθορισμού των διατηρουμένων υπέρ του Υπουργού Δημοσίων Έργων αρμοδιοτήτων, που εκδόθηκε σε εκτέλεση του 532/70 Ν.Δ/τος, όπως μετά τροποποιήθηκαν και συμπληρώθηκαν με τα 677/71 και 198/72 Β.Δ/τα.

δ. Του Ν. 1032/80 «περί συστάσεως Υ.Χ.Ο.Π».

ε. Του Ν. 1337/83 «περί επεκτάσεως πολεοδομικών σχεδίων».

στ. Του Ν. 1577/85 (ΦΕΚ 210Α 18.12.85) περί Γ.Ο.Κ.

ζ. Του Ν. 1558/85 (ΦΕΚ 137Α 26.7.85) «Κυβέρνηση και Κυβερνητικά Όργανα».

η. Τις εγκυκλίους 117/20.6.86 και 119/1.7.86 του Υπουργείου ΠΕΧΩΔΕ σχετικά με έγκριση τροποποιήσεων και καθορισμού όρων δόμησης από τους Νομάρχες.

θ. Του Π.Δ/τος 183 ΦΕΚ 70Α/5.6.86 περί εγκρίσεως τροποποιήσεων και καθορισμού όρων και περιορισμών δόμησης από τους Νομάρχες.

2. Το από 9.2.40 Β.Δ/γμα ΦΕΚ 63Α/17.2.40 «περί αναθεωρήσεως και επεκτάσεως του σχεδίου πόλεως Πύργου, και επιβολής οικοδομικών περιορισμών».

3. Την αριθ. 144/87 απόφαση του Δημοτικού Συμβουλίου Πύργου σχετική με το πιο πάνω θέμα.

4. Το από Σεπτέμβριο 86 τοπογραφικό διάγραμμα της περιοχής που υπογράφει ο τεχνολόγος Μηχανικός Τρύφων Βασιλακόπουλος και εμφανίζει την υπό αναγνώριση δίοδο.

5. Τη σύμφωνη γνώμη Συμβουλίου ΧΟΠ που διατυπώθηκε στο αριθ. 1/88 πρακτικό αυτού θέμα 1ο, αποφασίζουμε:


Αναγνωρίζουμε ότι η δίοδος που αρχίζει την οδό (Κοκκώνη) Πολυτεχνείου στο σχέδιο πόλεως Πύργου προϋπάρχει του έτους 1923 και τη χαρακτηρίζουμε διατηρητέα. Η δίοδος αυτή απεικονίζεται με τα στοιχεία 1 - 2 - 3 - 4 - 5 - 6 - 7 - 8 - 11 - 23 - 9 - 10 - 1 στο τοπογραφικό του συνοδεύει την αποφάσή μας αυτή και αποτελεί παράρτημά της.


Η απόφαση αυτή που ισχύει από τη δημοσίευσή της, να δημοσιευθεί στην Εφημερίδα της Κυβερνήσεως.


Πύργος, 1 Μαρτίου 1988

Η Νομάρχης

ΑΛ. ΜΑΡΚΟΓΙΑΝΝΑΚΗ

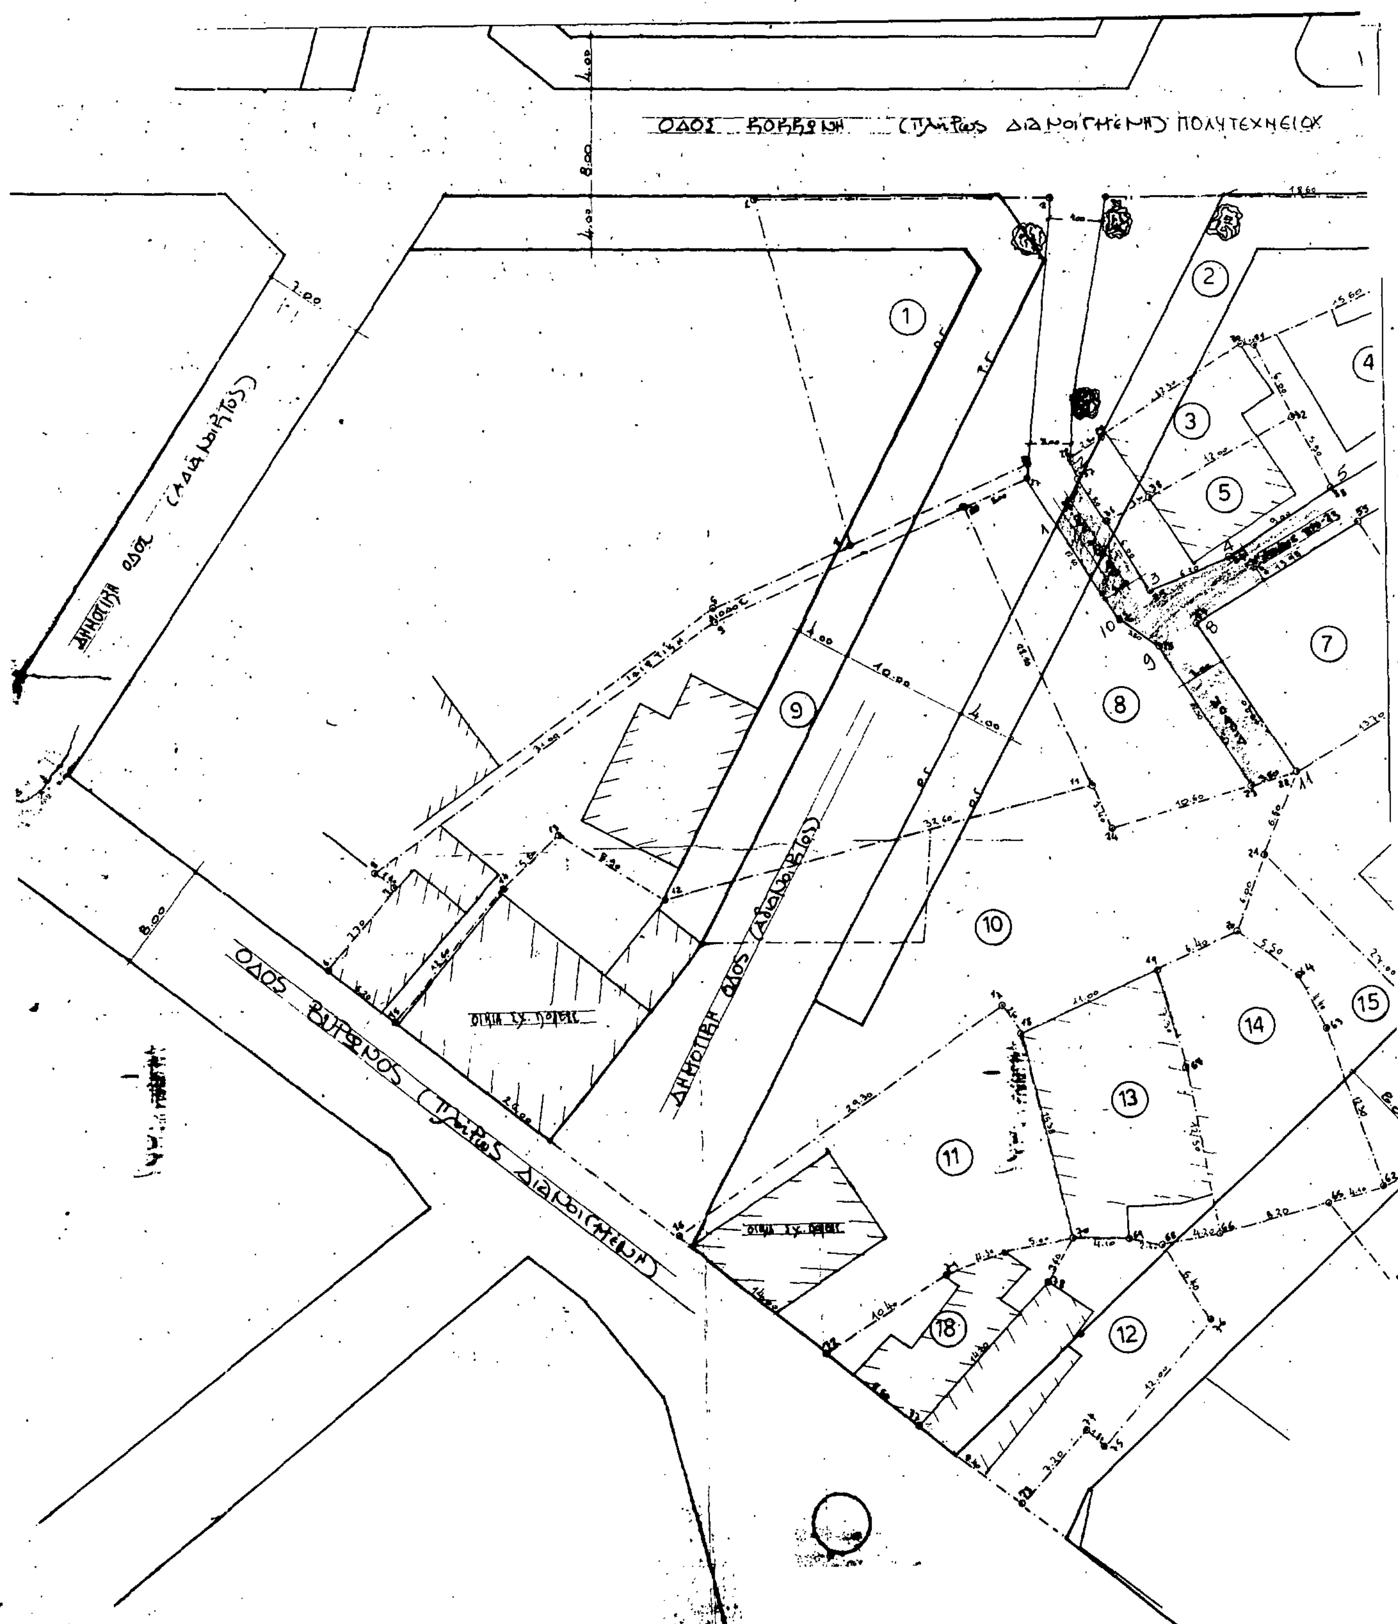
ΟΔΟΣ ΒΟΚΚΩΝΗ (ΠΛΗΡΩΣ ΔΙΑΝΟΙΓΜΕΝΗ) ΠΟΛΥΤΕΧΝΕΙΟΥ
ΔΗΜΟΤΙΚΗ ΟΔΟΣ (ΑΔΙΑΝΟΙΚΤΟΣ)
ΟΔΟΣ ΒΥΡΩΝΟΣ (ΠΛΗΡΩΣ ΔΙΑΝΟΙΓΜΕΝΗ)
ΔΗΜΟΤΙΚΗ ΟΔΟΣ (ΑΔΙΑΝΟΙΚΤΟΣ)
ΟΙΚΙΑ ΙΣ. ΠΟΡΕΙΑΣ
1
2
3
4
5
7
8
9
10
11
12
13
14
15
18

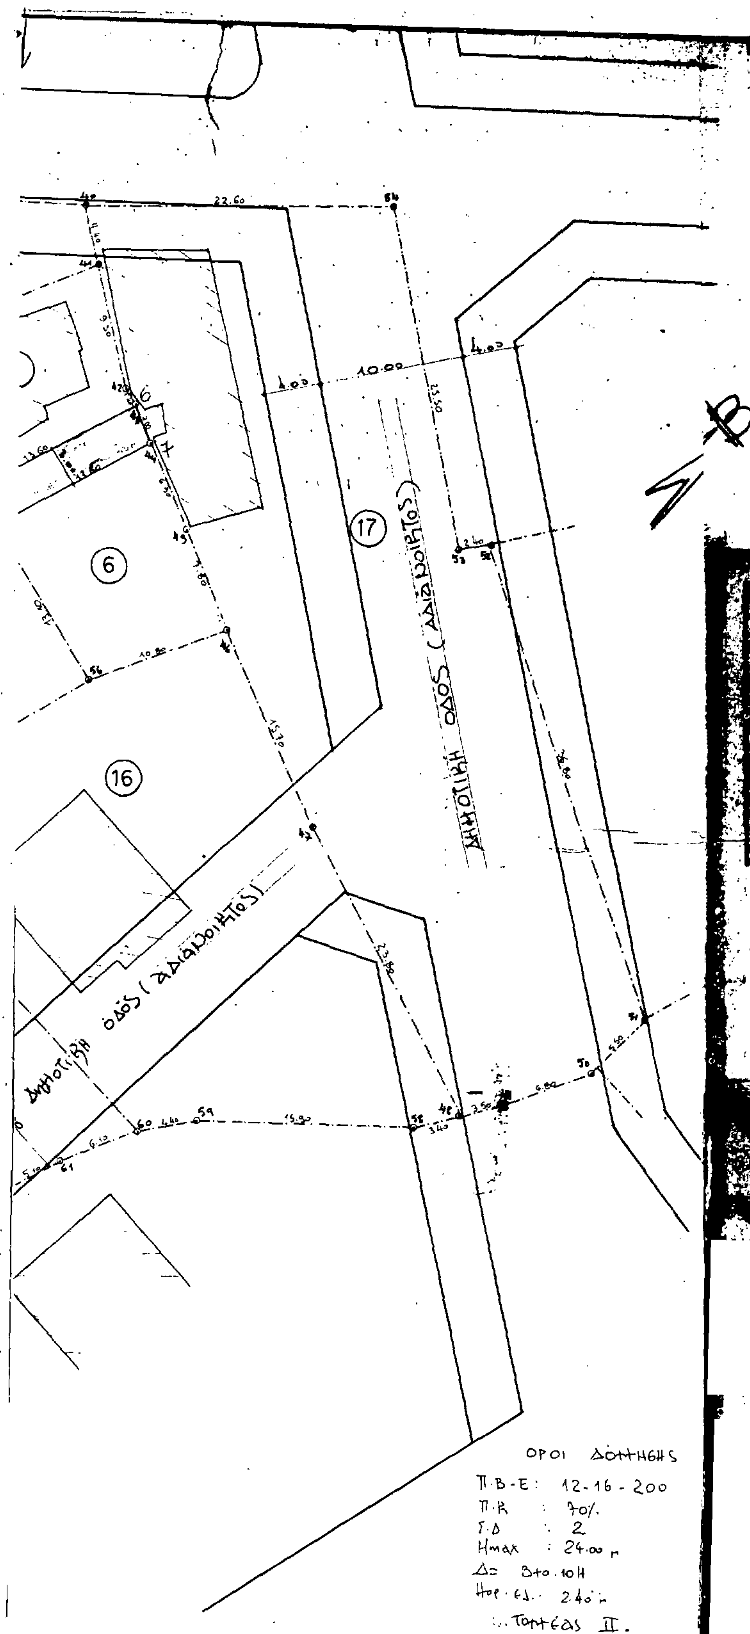


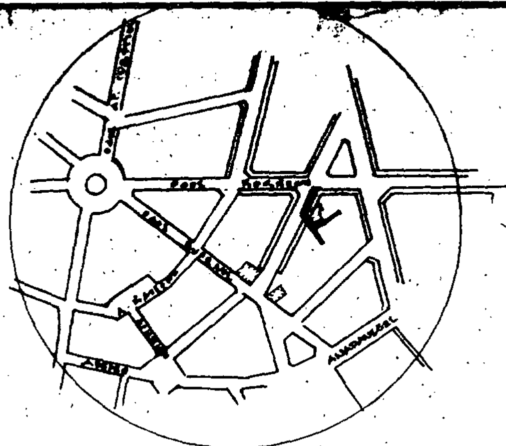ΑΠΟΣΠΑΣΜΑ ΣΧΕΔΙΟΥ ΠΟΛΕΩΣ




Το σχέδιο συνοδεύει την υπ' αρ. αθ. 144/87 απόφαση του δημοτικού συμβουλίου.

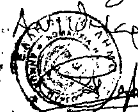

ΠΑΝΟΣ Β. ΤΕΡΖΗΣ
ΑΝΤΙΔΗΜΑΡΧΟΣ

ΕΓΚΡΙΝΕΤΑΙ

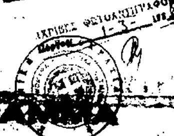

ΔΙΑΓΡΑΜΜΑ

ΠΡΟΣ ΤΟΥ -23


ΚΟΚΚΙΝΗ.

ΚΛ 1/200

ΠΥΡΓΟΣ ΣΕΠΤΕΜΒΡΙΟΣ -88

-Ο-

ΜΗΧΑΝΙΚΟΣ

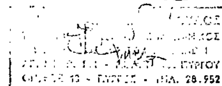

ΟΡΟΙ ΔΟΜΗΣΗΣ
Π.Β.Ε: 12-16-200
Π.Κ : 70%
Σ.Δ : 2
Hmax : 24.00 m
Δ= 3+0.1Η
Ηορ. εδ.. 2.40 m
.. Τομέας ΙΙ.

Αριθ. 575 (2)

Αναγνώριση διόδου στο σχέδιο πόλεως Πύργου ως προϋπάρχουσα του έτους 1923 και χαρακτηρισμός της ως διατηρητέας.

Η ΝΟΜΑΡΧΗΣ ΗΛΕΙΑΣ

Έχοντας υπόψη:

1. Τις διατάξεις:

α. Του άρθρου 20 και 29 του από 17.7.1923 Ν.Δ/τος «περί σχεδίων Πόλεων, Κωμών και Συνοικισμών του Κράτους», όπως τροποποιήθηκε και συμπληρώθηκε μεταγενέστερα.

β. Του Ν. 3200/55 «περί διοικητικής αποκεντρώσεως όπως έχει συμπληρωθεί μεταγενέστερα».

γ. Του 712/70 Β.Δ/τος «περί καθορισμού των διατηρουμένων υπέρ του Υπουργού Δημοσίων Έργων αρμοδιοτήτων, που εκδόθηκε σε εκτέλεση του 532/70 Ν.Δ/τος, όπως μετά τροποποιήθηκαν και συμπληρώθηκαν με τα 677/71 και 198/72 Β.Δ/τα.

δ. Του Ν. 1032/80 «περί συστάσεως Υ.Χ.Ο.Π».

ε. Του Ν. 1337/83 «περί επεκτάσεως πολεοδομικών σχεδίων».

στ. Του Ν. 1577/85 (ΦΕΚ 210Α 18.12.85) περί Γ.Ο.Κ.

ζ. Του Ν. 1558/85 (ΦΕΚ 137Α 26.7.85) «Κυβέρνηση και Κυβερνητικά Όργανα».

η. Τις εγκυκλίους 117/20.6.86 και 119/1.7.86 του Υπουργείου ΠΕΧΩΔΕ σχετικά με έγκριση τροποποιήσεων και καθορισμού όρων δόμησης από τους Νομάρχες.

θ. Του Π.Δ/τος 183 ΦΕΚ 70Α/5.6.86 περί εγκρίσεως τροποποιήσεων και καθορισμού όρων και περιορισμών δόμησης από τους Νομάρχες.

2. Το από 9.2.40 Β.Δ/γμα ΦΕΚ 63Α/17.2.40 «περί αναθεωρήσεως και επεκτάσεως του σχεδίου πόλεως Πύργου, και επιβολής οικοδομικών περιορισμών».

3. Την αριθ. 227/87 απόφαση του Δημοτικού Συμβουλίου Πύργου σχετική με το πιο πάνω θέμα.

4. Το από Απρίλιο 1986 τοπογραφικό διάγραμμα της περιοχής με κλίμακα 1:500 που υπογράφει ο πολιτικός μηχανικός Πάνος Τερζής και απεικονίζει την δίοδο.

5. Τη σύμφωνη γνώμη του Συμβουλίου ΧΟΠ που διατυπώθηκε στο αριθ. 1/88 πρακτικό αυτού θέμα 2ο, αποφασίζουμε:

Αναγνωρίζουμε ότι η δίοδος που αρχίζει από αδιάνοικτο δρόμο διέρχεται από τις ιδιοκτησίες Παν. Κορφιάτη, Μενελάου Παπαδοπούλου, Ηλία Κορφιάτη κ.λπ καταλήγοντας στον περιμετρικό δρόμο του σχεδίου πόλεως Πύργου, προϋπάρχει του έτους 1923 και τη χαρακτηρίζουμε διατηρητέα. Η δίοδος αυτή απεικονίζεται στο τοπογραφικό που αναφέρεται παραπάνω και συνοδεύει την απόφασή μας αυτή που αποτελεί παράρτημά της. Καθ' όλο δε το μήκος της θα εφαρμοσθεί πρασιά πλάτους 4.00 μ.

Η απόφαση αυτή που ισχύει από τη δημοσιευσή της, να δημοσιευθεί στην Εφημερίδα της Κυβερνήσεως.

Πύργος, 1 Μαρτίου 1988

Η Νομάρχης

ΑΛ. ΜΑΡΚΟΓΙΑΝΝΑΚΗ

ΤΟΠΟΓΡΑΦΙΚΟ ΔΙΑΓΡΑΜΜΑ ΠΡΟΣ ΑΝΑΓΝΩΡΙΣΗ

ΑΙΘΑΔΟΥ ΠΡΟΥΠΑΡΧΟΝ ΚΑΙ ΤΟΥ ΕΤΟΥΣ 1923

Παρατηρήσεις

Οι επισημειωμένοι τεθλασμένοι

Α. Β. 

ΑΔΙΑΝΟΙΚΤΟΣ ΔΗΜ. ΟΔΟΣ

ΚΡΕΜΥΔΑΣ ΑΝΔΡ.

ΠΙΤΣΟΣ ΦΙΛΙΠ.

ΠΑΠΑΔΟΠΟΥΛΟΣ ΜΕΝΕΛ.

ΜΕΡΘΙΑΤΗΣ ΝΙΚ.

ΚΟΡΦΙΑΤΗΣ ΝΑ

ΔΙΟΝΥΣΙΑ ΚΑΦΑΣΚΗ


ΚΡΙΕΖΗ ΔΑΒΟΥ

ΑΛΕΞΑΝΔΡΑ ΚΟΝΤΟΥ

ΑΔΙΑΝΟΙΚΤΟΣ ΔΗΜ. ΟΔΟΣ

Προσαύνεται ὑπὸ τῆς ἐπιτροπῆς νὰ ἐφαρμοσθῇ πρασιὰ 4,00μ. ἑκατέρωθεν τῆς ὁδοῦ.



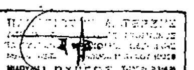

ΠΥΡΓΟΣ ... 1986

Ο ΜΗΧΑΝΙΚΟΣ

Αριθ. οικ. 522 (3)

Καθορισμός ορίων και όρων και περιορισμών δόμησης του οικισμού Παλαιοχώρα του Νομού Ημαθίας.

Ο ΝΟΜΑΡΧΗΣ ΗΜΑΘΙΑΣ

Έχοντας υπόψη:

1. Τις διατάξεις του από 24.4.1985 Π. Δ/τος (ΦΕΚ 181Δ/3.5.1985) «περί τρόπου καθορισμού ορίων οικισμών της Χώρας μέχρι 2.000 κατοίκους, κατηγορίες αυτών και καθορισμός όρων και περιορισμών δόμησής τους», όπως τροποποιήθηκε με το από 14.2.1987 Π. Δ/γμα (ΦΕΚ 133Δ/23.2.1987).

2. Τις προτάσεις των ιδιωτών μελετητών μηχανικών, στους οποίους ανατέθηκε σχετική μελέτη στα πλαίσια του προγράμματος των ανοικτών πόλεων που αφορούν στον προσδιορισμό των ορίων του υπόψη οικισμού.

3. Το δελτίο αρχιτεκτονικής αναγνώρισης του οικισμού που συμπληρώθηκε από τους προαναφερόμενους μελετητές κατά τις υποδείξεις των σχετικών προδιαγραφών του ΥΧΟΠ.

4. Τα πληθυσμιακά στοιχεία της τελευταίας απογραφής του Κράτους της Ε.Σ.Υ.Ε.

5. Την από 4.2.88 γνωμοδότηση του Συμβουλίου ΧΟΠ του Νομού όπως αυτή διατυπώνεται στο (4ο) τέταρτο πρακτικό του πράξη δεύτερη (2η).

6. Την αριθ. 12/1986 απόφαση του Κοινοτικού Συμβουλίου της Κοινότητας Κορυφής.

7. Το έγγραφο Γ. 29557/2769 οικ./8.4.1986 Υπουργείο ΠΕ.-ΧΩ.ΔΕ., Δ/νση Γ1-Γ3, Τμήμα Ομάδα χωριών.

8. Την αριθ. οικ. 3106/20.6.1986 απόφαση Νομάρχη Ημαθίας «καθορισμός μεγίστου επιτρεπόμενου ύψους κτισμάτων στους οικισμούς του Ν. Ημαθίας με εγκεκριμένο σχέδιο και με πληθυσμό κάτω των 5.000 κατοίκων».

9. Τον Α.Ν. 314/1968 όπως τροποποιήθηκε και συμπληρώθηκε με το Ν.Δ. 1018/1971 και τους Ν. 1337/1983 και 1512/1985.

10. Την αριθ. Γ4δ/15883/1093/8.2.1988 απόφαση του Υπουργού Προεδρίας της Κυβέρνησης και αναπληρωτή Υπουργού Περιβάλλοντος, Χωροταξίας και Δημοσίων Έργων, αποφασίζουμε:

Ι. Κατατάσσουμε τον οικισμό Παλαιοχώρα στην κατηγορία αδιάφορος, συνεκτικός, στάσιμος, μεσαίος.

ΙΙ. Καθορίζουμε τα όρια του ως άνω οικισμού του Νομού μας όπως αυτά φαίνονται στο σχεδιάγραμμα με κλίμακα 1:5.000 που συνοδεύει την παρούσα και αποτελεί αναπόσπαστο μέρος της.

ΙΙΙ. Καθορίζουμε τους ακόλουθους γενικούς και ειδικούς όρους και περιορισμούς δόμησης.

Α. Εντός του υφισταμένου εγκεκριμένου ρυμοτομικού σχεδίου:

α. Ελάχιστο πρόσωπο 13 μ.

Ελάχιστο εμβαδό 300 $μ^2$.

Κατά παρέκκλιση θεωρούνται άρτια τα οικόπεδα που υπάγονται στις διατάξεις του από 25.8.1969 Β. Δ/τος (ΦΕΚ 164Δ/1969) του Ν. Δ/τος 8/9.6.1973 (ΦΕΚ 124Α/1973), του άρθρου 25 του Ν. 1337/1983 και του άρθρου 6 του Ν. 1577/1985 και έχουν τα αντίστοιχα ελάχιστα όρια που θέτουν οι διατάξεις αυτών.

β. Μέγιστο ποσοστό κάλυψης των οικοπέδων 70% της επιφάνειάς τους με εφαρμογή των διατάξεων του Ν. 1577/1985.

γ. Συντελεστής δόμησης 0,80.

δ. Μέγιστο επιτρεπόμενο ύψος κτιρίων 9,00 μ.

Σε περίπτωση προσθήκης καθ' ύψος σε υφιστάμενο κτίσμα επιτρέπεται η αύξηση του ύψους αυτού κατά 1,00 μ. ώστε να αποκτηθή το ελάχιστα ελεύθερο ύψος ορόφου.

Πάνω από το μέγιστο επιτρεπόμενο ύψος επιτρέπεται η κατασκευή στέγης ύψους το πολύ 2,00 μ.

ε. Δεν επιτρέπεται η κατασκευή PILOTIS.

Β. Εντός των ορίων που καθορίζονται με την παρούσα απόφαση και εκτός του εγκεκριμένου ρυμοτομικού σχεδίου του οικισμού ισχύουν τα εξής:

α. Γενικοί όροι δόμησης:

1. Οι γενικοί όροι δόμησης που προβλέπονται από το άρθρο 5 του από 24.4.1985 Π. Δ/τος (ΦΕΚ 181Δ/1985) όπως τροποποιήθηκε με το από 14.2.1987 Π.Δ/γμα (ΦΕΚ 133Δ/1987).

2. Αρτιότητα γηπέδου 500 $μ^2$.

β. Ειδικοί όροι δόμησης:

1. Επιβολή στέγης στις περιπτώσεις:

ι. Εξάντλησης συντελεστή δόμησης.

ιι. Εξάντλησης ύψους ή αριθμού ορόφων.

Μέγιστη επιτρεπόμενη κλίση της στέγης 40%.

Μέγιστο επιτρεπόμενο ύψος στέγης 2,00 μ. υπεράνω του μεγίστου επιτρεπόμενου ύψους.

Επιτρέπεται η χρήση οποιουδήποτε τύπου κεραμιδιών (Ελληνικά - Ρωμαϊκά - Γαλλικά).

2. Επιτρέπεται η χρήση εξωτερικών χρωματισμών κατά την προτίμηση του ιδιοκτήτη.

3. Επιτρέπεται η κατασκευή κάθε είδους εξώστη (ανοικτός ακάλυπτος, ανοικτός καλυμμένος, κλειστός, στοά, χαγιάτι) με σχέση ως προς τις αντίστοιχες όψεις 1:2. Κατά παρέκκλιση μπορεί κατόπιν εγκρίσεως της αρμόδιας ΕΠΑΕ να επιτραπεί κατασκευή μεγαλύτερου μήκους εξώστη.

4. Επιτρέπεται στον ιδιοκτήτη η χρησιμοποίηση του υλικού κατασκευής στηθαίου κατά τη δική του προτίμηση.

5. Δεν τίθεται περιορισμός στην αναλογία των εξωτερικών ανοιγμάτων σε σχέση με τις αντίστοιχες όψεις.

6. Δεν τίθεται περιορισμός στην επιλογή του τύπου και του υλικού κατασκευής της περίφραξης.

γ. Κατά παρέκκλιση εντός των ορίων του οικισμού θεωρούνται άρτια τα οικόπεδα με όποιο εμβαδό είχαν στις 3.5.1985 ημέρα δημοσίευσης του από 24.4.1985 Π.Δ/τος.

δ1. Πριν από οποιαδήποτε κατάτμηση οικοπέδων εντός των ορίων του οικισμού θα πρέπει να θεωρείται το σχετικό τοπογραφικό διάγραμμα από το Πολ. Γραφ. Αλεξανδρείας ώστε να εξασφαλίζεται η συνέχεια των υπαρχόντων κοινόχρηστων χώρων και η δημιουργία νέων κοινόχρηστων χώρων σύμφωνα με τα οριζόμενα στις διατάξεις της παρ. 1 του άρθρου 6 του από 24.4.1985 Π. Δ/τος «τρόπος καθορισμού ορίων οικισμών της Χώρας μέχρι 2.000 κατοίκους, κατηγορίες αυτών και καθορισμός όρων και περιορισμών δόμησής τους» όπως τροποποιήθηκε με το από 14.2.87 Π.Δγμα.

δ2. Να εξασφαλίζεται οπωσδήποτε η συνέχεια των υφισταμένων ή εγκεκριμένων δρόμων του οικισμού.

Κατά τα λοιπά ισχύουν τα οριζόμενα στο Π. Δ/γμα της 24.4.1985 (ΦΕΚ 181Δ/3.5.1985), όπως τροποποιήθηκε με το από 14.2.87 Π.Δγμα (ΦΕΚ 133Δ/23.2.87).

Η παρούσα απόφαση να δημοσιευθεί στην Εφημερίδα της Κυβερνήσεως και η ισχύς της αρχίζει από την ημέρα δημοσίευσης.

Μετά τη δημοσίευσή της ακριβές αντίγραφο του διαγράμματος που τη συνοδεύει να αναρτηθεί για (15) δεκαπέντε ημέρες στον πίνακα ανακοινώσεων του Τ.Π.- Π.Ε Ν. Ημαθίας.

Βέροια, 17 Φεβρουαρίου 1988

Ο Νομάρχης

ΤΑΣΟΣ ΜΠΕΡΕΤΑΣ

---

Αριθ. οικ. 523 (4)

Καθορισμός ορίων και όρων και περιορισμών δόμησης του οικισμού Νησελούδι του Νομού Ημαθίας.

Ο ΝΟΜΑΡΧΗΣ ΗΜΑΘΙΑΣ

Έχοντας υπόψη:

1. Τις διατάξεις του από 24.4.1985 Π. Δ/τος (ΦΕΚ 181Δ/3.5.1985) «περί τρόπου καθορισμού ορίων οικισμών της Χώρας μέχρι 2.000 κατοίκους, κατηγορίες αυτών και καθορισμός όρων και περιορισμών δόμησής τους», όπως τροποποιήθηκε με το από 14.2.1987 Π.Δ/γμα (ΦΕΚ 133Δ/23.2.1987).

2. Τις προτάσεις των ιδιωτών μελετητών μηχανικών, στους οποίους ανατέθηκε σχετική μελέτη στα πλαίσια του προγράμματος των ανοικτών πόλεων που αφορούν στον προσδιορισμό των ορίων του υπόψη οικισμού.

3. Το δελτίο αρχιτεκτονικής αναγνώρισης του οικισμού που συμπληρώθηκε από τους προαναφερόμενους μελετητές κατά τις υποδείξεις των σχετικών προδιαγραφών του ΥΧΟΠ.

4. Τα πληθυσμιακά στοιχεία της τελευταίας απογραφής του Κράτους της Ε.Σ.Υ.Ε.

5. Την από 4.2.1988 γνωμοδότηση του Συμβουλίου ΧΟΠ του Νομού όπως αυτή διατυπώνεται στο πρώτο 4ο (τέταρτο) πρακτικό του πράξη τρίτη (3η).

6. Την αριθ. 33/87 απόφαση του Κοινοτικού Συμβουλίου της Κοινότητας Πρασινάδας.

7. Το έγγραφο Γ. 29557/2769 οικ./8.4.1986 Υπουργείο ΠΕ.-ΧΩ.ΔΕ., Δ/νση Γ1-Γ3, Τμήμα Ομάδα χωριών.

8. Την αριθ. οικ. 3106/20.6.1986 απόφαση Νομάρχη Ημαθίας «καθορισμός μεγίστου επιτρεπόμενου ύψους κτισμάτων στους οικισμούς του Ν. Ημαθίας με εγκεκριμένο σχέδιο και με πληθυσμό κάτω των 5.000 κατοίκων».

9. Τον Α.Ν. 314/1968 όπως τροποποιήθηκε και συμπληρώθηκε με

το Ν.Δ. 1018/1971 και τους Ν. 1337/1983 και 1512/1985.

10. Την αριθ. Γ4δ/15883/1093/8.2.1988 απόφαση του Υπουργού Προεδρίας της Κυβέρνησης και αναπληρωτή Υπουργού Περιβάλλοντος, Χωροταξίας και Δημοσίων Έργων, αποφασίζουμε:

Ι. Κατατάσσουμε τον οικισμό Νησελούδι στην κατηγορία αδιάφορος, στάσιμος, μικρός, συνεκτικός.

ΙΙ. Καθορίζουμε τα όρια του ως άνω οικισμού του Νομού μας όπως αυτά φαίνονται στο σχεδιάγραμμα με κλίμακα 1:5.000 που συνοδεύει την παρούσα και αποτελεί αναπόσπαστο μέρος της.

ΙΙΙ. Καθορίζουμε τους ακόλουθους γενικούς και ειδικούς όρους και περιορισμούς δόμησης.

Α. Εντός του υφισταμένου εγκεχριμένου ρυμοτομικού σχεδίου:

α. Ελάχιστο πρόσωπο 13 μ.

Ελάχιστο εμβαδό 300 $μ^2$.

Κατά παρέκκλιση θεωρούνται άρτια τα οικόπεδα που υπάγονται στις διατάξεις του από 25.8.1969 Β. Δ/τος (ΦΕΚ 164Δ/1969) του Ν. Δ/τος 8/9.6.1973 (ΦΕΚ 124Α/1973), του άρθρου 25 του Ν. 1337/1983 και του άρθρου 6 του Ν. 1577/1985 και έχουν τα αντίστοιχα ελάχιστα όρια που θέτουν οι διατάξεις αυτών.

β. Μέγιστο ποσοστό κάλυψης των οικοπέδων 70% της επιφάνειάς τους με εφαρμογή των διατάξεων του Ν. 1577/1985.

γ. Συντελεστής δόμησης 0,80.

δ. Μέγιστο επιτρεπόμενο ύψος κτιρίων 9,00 μ.

Σε περίπτωση προσθήκης καθ' ύψος σε υφιστάμενο κτίσμα επιτρέπεται η αύξηση του ύψους αυτού κατά 1,00 μ. ώστε να αποκτηθή το ελάχιστα ελεύθερο ύψος ορόφου.

Πάνω από το μέγιστο επιτρεπόμενο ύψος επιτρέπεται η κατασκευή στέγης ύψους το πολύ 2,00 μ.

ε. Δεν επιτρέπεται η κατασκευή PILOTIS.

Β. Εντός των ορίων που καθορίζονται με την παρούσα απόφαση και εκτός του εγκεχριμένου ρυμοτομικού σχεδίου του οικισμού ισχύουν τα εξής:

α. Γενικοί όροι δόμησης:

1. Οι γενικοί όροι δόμησης που προβλέπονται από το άρθρο 5 του από 24.4.1985 Π. Δ/τος (ΦΕΚ 181Δ/1985) όπως τροποποιήθηκε με το από 14.2.1987 Π. Δ/γμα (ΦΕΚ 133Δ/1987).

2. Αρτιότητα γηπέδου 500 $μ^2$.

β. Ειδικοί όροι δόμησης:

1. Επιβολή στέγης στις περιπτώσεις:

ι. Εξάντλησης συντελεστή δόμησης.

ιι. Εξάντλησης ύψους ή αριθμού ορόφων.

Μέγιστη κλίση της στέγης 40%.

Μέγιστο επιτρεπόμενο ύψος στέγης 2,00 μ. υπεράνω του μεγίστου επιτρεπόμενου ύψους.

Επιτρέπεται η χρήση οποιουδήποτε τύπου κεραμιδιών (Ελληνικά - Ρωμαϊκά - Γαλλικά).

2. Επιτρέπεται η χρήση εξωτερικών χρωματισμών κατά την προτίμηση του ιδιοκτήτη.

3. Επιτρέπεται η κατασκευή κάθε είδους εξώστη (ανοικτός ακάλυπτος, ανοικτός καλυμμένος, κλειστός, στοά, χαγιάτι) με σχέση ως προς τις αντίστοιχες όψεις 1:2. Κατά παρέκκλιση μπορεί κατόπιν εγγράφως της αρμόδιας ΕΠΑΕ να επιτραπεί κατασκευή μεγαλύτερου μήκους εξώστη.

4. Επιτρέπεται στον ιδιοκτήτη η χρησιμοποίηση του υλικού κατασκευής στηθαίου κατά τη δική του προτίμηση. Κατά παρέκκλιση μπορεί κατόπιν εγκρίσεως της αρμόδιας ΕΠΑΕ να επιτραπεί κατασκευή μεγαλύτερου μήκους εξώστη.

5. Δεν τίθεται περιορισμός στην αναλογία των εξωτερικών ανοιγμάτων σε σχέση με τις αντίστοιχες όψεις.

6. Δεν τίθεται περιορισμός στην επιλογή του τύπου και του υλικού κατασκευής της περίφραξης.

γ. Κατά παρέκκλιση εντός των ορίων του οικισμού θεωρούνται άρτια τα οικόπεδα με όποιο εμβαδό είχαν στις 3.5.1985 ημέρα δημοσίευσής του από 24.4.1985 Π.Δ/τος.

δ1. Πριν από οποιαδήποτε κατάτμηση οικοπέδων εντός των ορίων του οικισμού θα πρέπει να θεωρείται το σχετικό τοπογραφικό διάγραμμα από το Πολ. Γραφ. Αλεξάνδρειας ώστε να εξασφαλίζεται η συνέχεια των υπαρχόντων κοινόχρηστων χώρων και η δημιουργία νέων κοινόχρηστων χώρων σύμφωνα με τα οριζόμενα στις διατάξεις της παρ. 1 του άρθρου 6 του από 24.4.1985 Π. Δ/τος «τρόπος καθορισμού ορίων οικισμών της Χώρας μέχρι 2.000 κατοίκους, κατηγορίες αυτών και καθορισμός όρων και περιορισμών δόμησής τους», όπως τροποποιήθηκε με το από 14.2.87 Π.Δγμα.

δ2. Να εξασφαλίζεται οπωσδήποτε η συνέχεια των υφισταμένων ή εγκεχριμένων δρόμων του οικισμού.

Κατά τα λοιπά ισχύουν τα οριζόμενα στο Π. Δ/γμα της 24.4.1985 (ΦΕΚ 181Δ/3.5.1985), όπως τροποποιήθηκε με το από 14.2.87 Π.Δγμα (ΦΕΚ 133Δ/23.2.87).

Η παρούσα απόφαση να δημοσιευθεί στην Εφημερίδα της Κυβερνήσεως και η ισχύς της αρχίζει από την ημέρα δημοσίευσης.

Μετά τη δημοσίευσή της ακριβές αντίγραφο του διαγράμματος που τη συνοδεύει να αναρτηθεί για (15) δεκαπέντε ημέρες στον πίνακα ανακοινώσεων του Τ.Π.-Π.Ε. Ν. Ημαθίας.

Βέροια, 17 Φεβρουαρίου 1988

Ο Νομάρχης

ΤΑΣΟΣ ΜΠΕΡΕΤΑΣ

---

Αριθ. οικ. 523 (5)

Καθορισμός ορίων και όρων και περιορισμών δόμησης του οικισμού Λευκόπετρα του Νομού Ημαθίας.

Ο ΝΟΜΑΡΧΗΣ ΗΜΑΘΙΑΣ

Έχοντας υπόψη:

1. Τις διατάξεις του από 24.4.1985 Π. Δ/τος (ΦΕΚ 181Δ/3.5.1985) «περί τρόπου καθορισμού ορίων οικισμών της Χώρας μέχρι 2.000 κατοίκους, κατηγορίες αυτών και καθορισμός όρων και περιορισμών δόμησής τους», όπως τροποποιήθηκε με το από 14.2.1987 Π.Δ/γμα (ΦΕΚ 133Δ/23.2.1987).

2. Τις προτάσεις των ιδιωτών μελετητών μηχανικών, στους οποίους ανατέθηκε σχετική μελέτη στα πλαίσια του προγράμματος των ανοικτών πόλεων που αφορούν στον προσδιορισμό των ορίων του υπόψη οικισμού.

3. Το δελτίο αρχιτεκτονικής αναγνώρισης του οικισμού που συμπληρώθηκε από τους προαναφερόμενους μελετητές κατά τις υποδείξεις των σχετικών προδιαγραφών του ΥΧΟΠ.

4. Τα πληθυσμιακά στοιχεία της τελευταίας απογραφής του Κράτους της Ε.Σ.Υ.Ε.

5. Την από 4.2.1988 γνωμοδότηση του Συμβουλίου ΧΟΠ του Νομού όπως αυτή διατυπώνεται στο πρώτο 4ο (τέταρτο) πρακτικό του πράξη 5η (πέμπτη).

6. Την αριθ. 12/87 απόφαση του Κοινοτικού Συμβουλίου της Κοινότητας Γεωργιανών.

7. Το έγγραφο Γ. 29557/2769 οικ./8.4.1986 Υπουργείο ΠΕ.-ΧΩ.ΔΕ., Δ/νση Γ1-Γ3, Τμήμα Ομάδα χωριών.

8. Την αριθ. οικ. 3106/20.6.1986 απόφαση Νομάρχη Ημαθίας «καθορισμός μεγίστου επιτρεπόμενου ύψους κτισμάτων στους οικισμούς του Ν. Ημαθίας με εγκεχριμένο σχέδιο και με πληθυσμό κάτω των 5.000 κατοίκων».

9. Τον Α.Ν. 314/1968 όπως τροποποιήθηκε και συμπληρώθηκε με το Ν.Δ. 1018/1971 και τους Ν. 1337/1983 και 1512/1985.

10. Την αριθ. Γ4δ/15883/1093/8.2.1988 απόφαση του Υπουργού Προεδρίας της Κυβέρνησης και αναπληρωτή Υπουργού Περιβάλλοντος, Χωροταξίας και Δημοσίων Έργων, αποφασίζουμε:

Ι. Κατατάσσουμε τον οικισμό Λευκόπετρα στην κατηγορία αδιάφορος, στάσιμος, μικρός, συνεκτικός.

ΙΙ. Καθορίζουμε τα όρια του ως άνω οικισμού του Νομού μας όπως αυτά φαίνονται στο σχεδιάγραμμα με κλίμακα 1:5.000 που συνοδεύει την παρούσα και αποτελεί αναπόσπαστο μέρος της.

ΙΙΙ. Καθορίζουμε τους ακόλουθους γενικούς και ειδικούς όρους και περιορισμούς δόμησης.

Α. Εντός του υφισταμένου εγκεχριμένου ρυμοτομικού σχεδίου:

α. Ελάχιστο πρόσωπο 13 μ.

Ελάχιστο εμβαδό 300 $μ^2$.

Κατά παρέκκλιση θεωρούνται άρτια τα οικόπεδα που υπάγονται στις διατάξεις του από 25.8.1969 Β. Δ/τος (ΦΕΚ 164Δ/1969) του Ν. Δ/τος 8/9.6.1973 (ΦΕΚ 124Α/1973), του άρθρου 25 του Ν. 1337/1983 και του άρθρου 6 του Ν. 1577/1985 και έχουν τα αντίστοιχα ελάχιστα όρια που θέτουν οι διατάξεις αυτών.

β. Μέγιστο ποσοστό κάλυψης των οικοπέδων 70% της επιφάνειάς τους με εφαρμογή των διατάξεων του Ν. 1577/1985.

γ. Συντελεστής δόμησης 0,80.

δ. Μέγιστο επιτρεπόμενο ύψος κτιρίων 9,00 μ.

Σε περίπτωση προσθήκης καθ' ύψος σε υφιστάμενο κτίσμα επιτρέπεται η αύξηση του ύψους αυτού κατά 1,00 μ. ώστε να αποκτηθή το ελάχιστα ελεύθερο ύψος ορόφου.

Πάνω από το μέγιστο επιτρεπόμενο ύψος επιτρέπεται η κατασκευή στέγης ύψους το πολύ 2,00 μ.

ε. Δεν επιτρέπεται η κατασκευή PILOTIS.

Β. Εντός των ορίων που καθορίζονται με την παρούσα απόφαση και εκτός του εγκεκριμένου ρυμοτομικού σχεδίου του οικισμού ισχύουν τα εξής:

α. Γενικοί όροι δόμησης:

1. Οι γενικοί όροι δόμησης που προβλέπονται από το άρθρο 5 του από 24.4.1985 Π. Δ/τος (ΦΕΚ 181Δ/1985), όπως τροποποιήθηκε με το από 14.2.1987 Π. Δ/γμα (ΦΕΚ 133Δ/1987).

2. Αρτιότητα γηπέδου 500 $μ^2$.

β. Ειδικοί όροι δόμησης:

1. Επιβολή στέγης στις περιπτώσεις:

ι. Εξάντλησης συντελεστή δόμησης.

ιι. Εξάντλησης ύψους ή αριθμού ορόφων.

Μέγιστη κλίση της στέγης 40%.

Μέγιστο επιτρεπόμενο ύψος στέγης 2,00 μ. υπεράνω του μεγίστου επιτρεπόμενου ύψους.

Επιτρέπεται η χρήση οποιουδήποτε τύπου κεραμιδιών (Ελληνικά - Ρωμαϊκά - Γαλλικά).

2. Επιτρέπεται η χρήση εξωτερικών χρωματισμών κατά την προτίμηση του ιδιοκτήτη.

3. Επιτρέπεται η κατασκευή κάθε είδους εξώστη (ανοικτός ακάλυπτος, ανοικτός καλυμμένος, κλειστός, στοά, χαγιάτι) με σχέση ως προς τις αντίστοιχες όψεις 1:2. Κατά παρέκκλιση μπορεί κατόπιν εγκρίσεως της αρμόδιας ΕΠΑΕ να επιτραπεί κατασκευή μεγαλύτερου μήκους εξώστη.

4. Επιτρέπεται στον ιδιοκτήτη η χρησιμοποίηση του υλικού κατασκευής στηθαίου κατά τη δική του προτίμηση.

5. Δεν τίθεται περιορισμός στην αναλογία των εξωτερικών ανοιγμάτων σε σχέση με τις αντίστοιχες όψεις.

6. Δεν τίθεται περιορισμός στην επιλογή του τύπου και του υλικού κατασκευής της περίφραξης.

γ. Κατά παρέκκλιση εντός των ορίων του οικισμού θεωρούνται άρτια τα οικόπεδα με όποιο εμβαδό είχαν στις 3.5.1985 ημέρα δημοσίευσής του από 24.4.1985 Π.Δ/τος.

δ1. Πριν από οποιαδήποτε κατάτμηση οικοπέδων εντός των ορίων του οικισμού θα πρέπει να θεωρείται το σχετικό τοπογραφικό διάγραμμα από το ΤΠ-ΠΕ Ν. Ημαθίας, ώστε να εξασφαλίζεται η συνέχεια των υπαρχόντων κοινόχρηστων χώρων και η δημιουργία νέων κοινόχρηστων χώρων σύμφωνα με τα οριζόμενα στις διατάξεις της παρ. 1 του άρθρου 6 του από 24.4.1985 Π. Δ/τος «τρόπος καθορισμού ορίων οικισμών της Χώρας μέχρι 2.000 κατοίκους, κατηγορίες αυτών και καθορισμός όρων και περιορισμών δόμησής τους τους», όπως τροποποιήθηκε με το από 14.2.87 Π.Δγμα.

δ2. Να εξασφαλίζεται οπωσδήποτε η συνέχεια των υφισταμένων ή εγκεκριμένων δρόμων του οικισμού.

Κατά τα λοιπά ισχύουν τα οριζόμενα στο Π. Δ/γμα της 24.4.1985 (ΦΕΚ 181Δ/3.5.1985), όπως τροποποιήθηκε με το από 14.2.87 Π.Δγμα (ΦΕΚ 133Δ/23.2.87).

Η παρούσα απόφαση να δημοσιευθεί στην Εφημερίδα της Κυβερνήσεως και η ισχύς της αρχίζει από την ημέρα δημοσίευσης.

Μετά τη δημοσίευσή της ακριβές αντίγραφο του διαγράμματος που τη συνοδεύει να αναρτηθεί για (15) δεκαπέντε ημέρες στον πίνακα ανακοινώσεων του Τ.Π.-Π.Ε. Ν. Ημαθίας.

Βέροια, 17 Φεβρουαρίου 1988
Ο Νομάρχης
ΤΑΣΟΣ ΜΠΕΡΕΤΑΣ

ΑΠΟ ΤΟ ΕΘΝΙΚΟ ΤΥΠΟΓΡΑΦΕΙΟ